

Aranżacje wnętrz



Projekt łazienki “Kolory Ziemi”



Projekt i opracowanie projektu: HolArt Studio



Przytulna łazienka w neutralnych barwach pozwoli odpocząć ciału i umysłowi.

Naturalne, nasycone kolory ziemi zostały zestawione z ciekawą fakturą mozaiki z rzecznych otoczaków. Niewielka łazienka w ciemnej barwie jest nieco tajemnicza ale przez to wydaje się większa. Szafka nad obudową WC zmieści wszystkie łazienkowe kosmetyki.

Ważnym elementem jest tu światło - dekoracyjne oprawy przy lustrze i liniowe oświetlenie eksponujące fakturę i kolor mozaiki a także podświetlenie dołu wanny.

To wnętrze to kąpielowa grotka.

Opracowanie zawiera:
przykładową wizualizację wnętrza i dokumentację 2D dopasowaną do projektu dla konkretnego wnętrza o powierzchni 5,6 m²



Nazwa: PRZYKLADOWA WIZUALIZACJA

Numer: 01.0

Skala: 1:20

Data:

opracowanie: zespół HolArt Studio



Nazwa: PRZYKŁADOWA WIZUALIZACJA

Numer: 02.0

Skala: 1:20

Data:

opracowanie: zespół HolArt Studio




Nazwa: PRZYKŁADOWA WIZUALIZACJA

Numer: 03.0


Skala: 1:20

Data:


opracowanie: zespół Ho!Art Studio

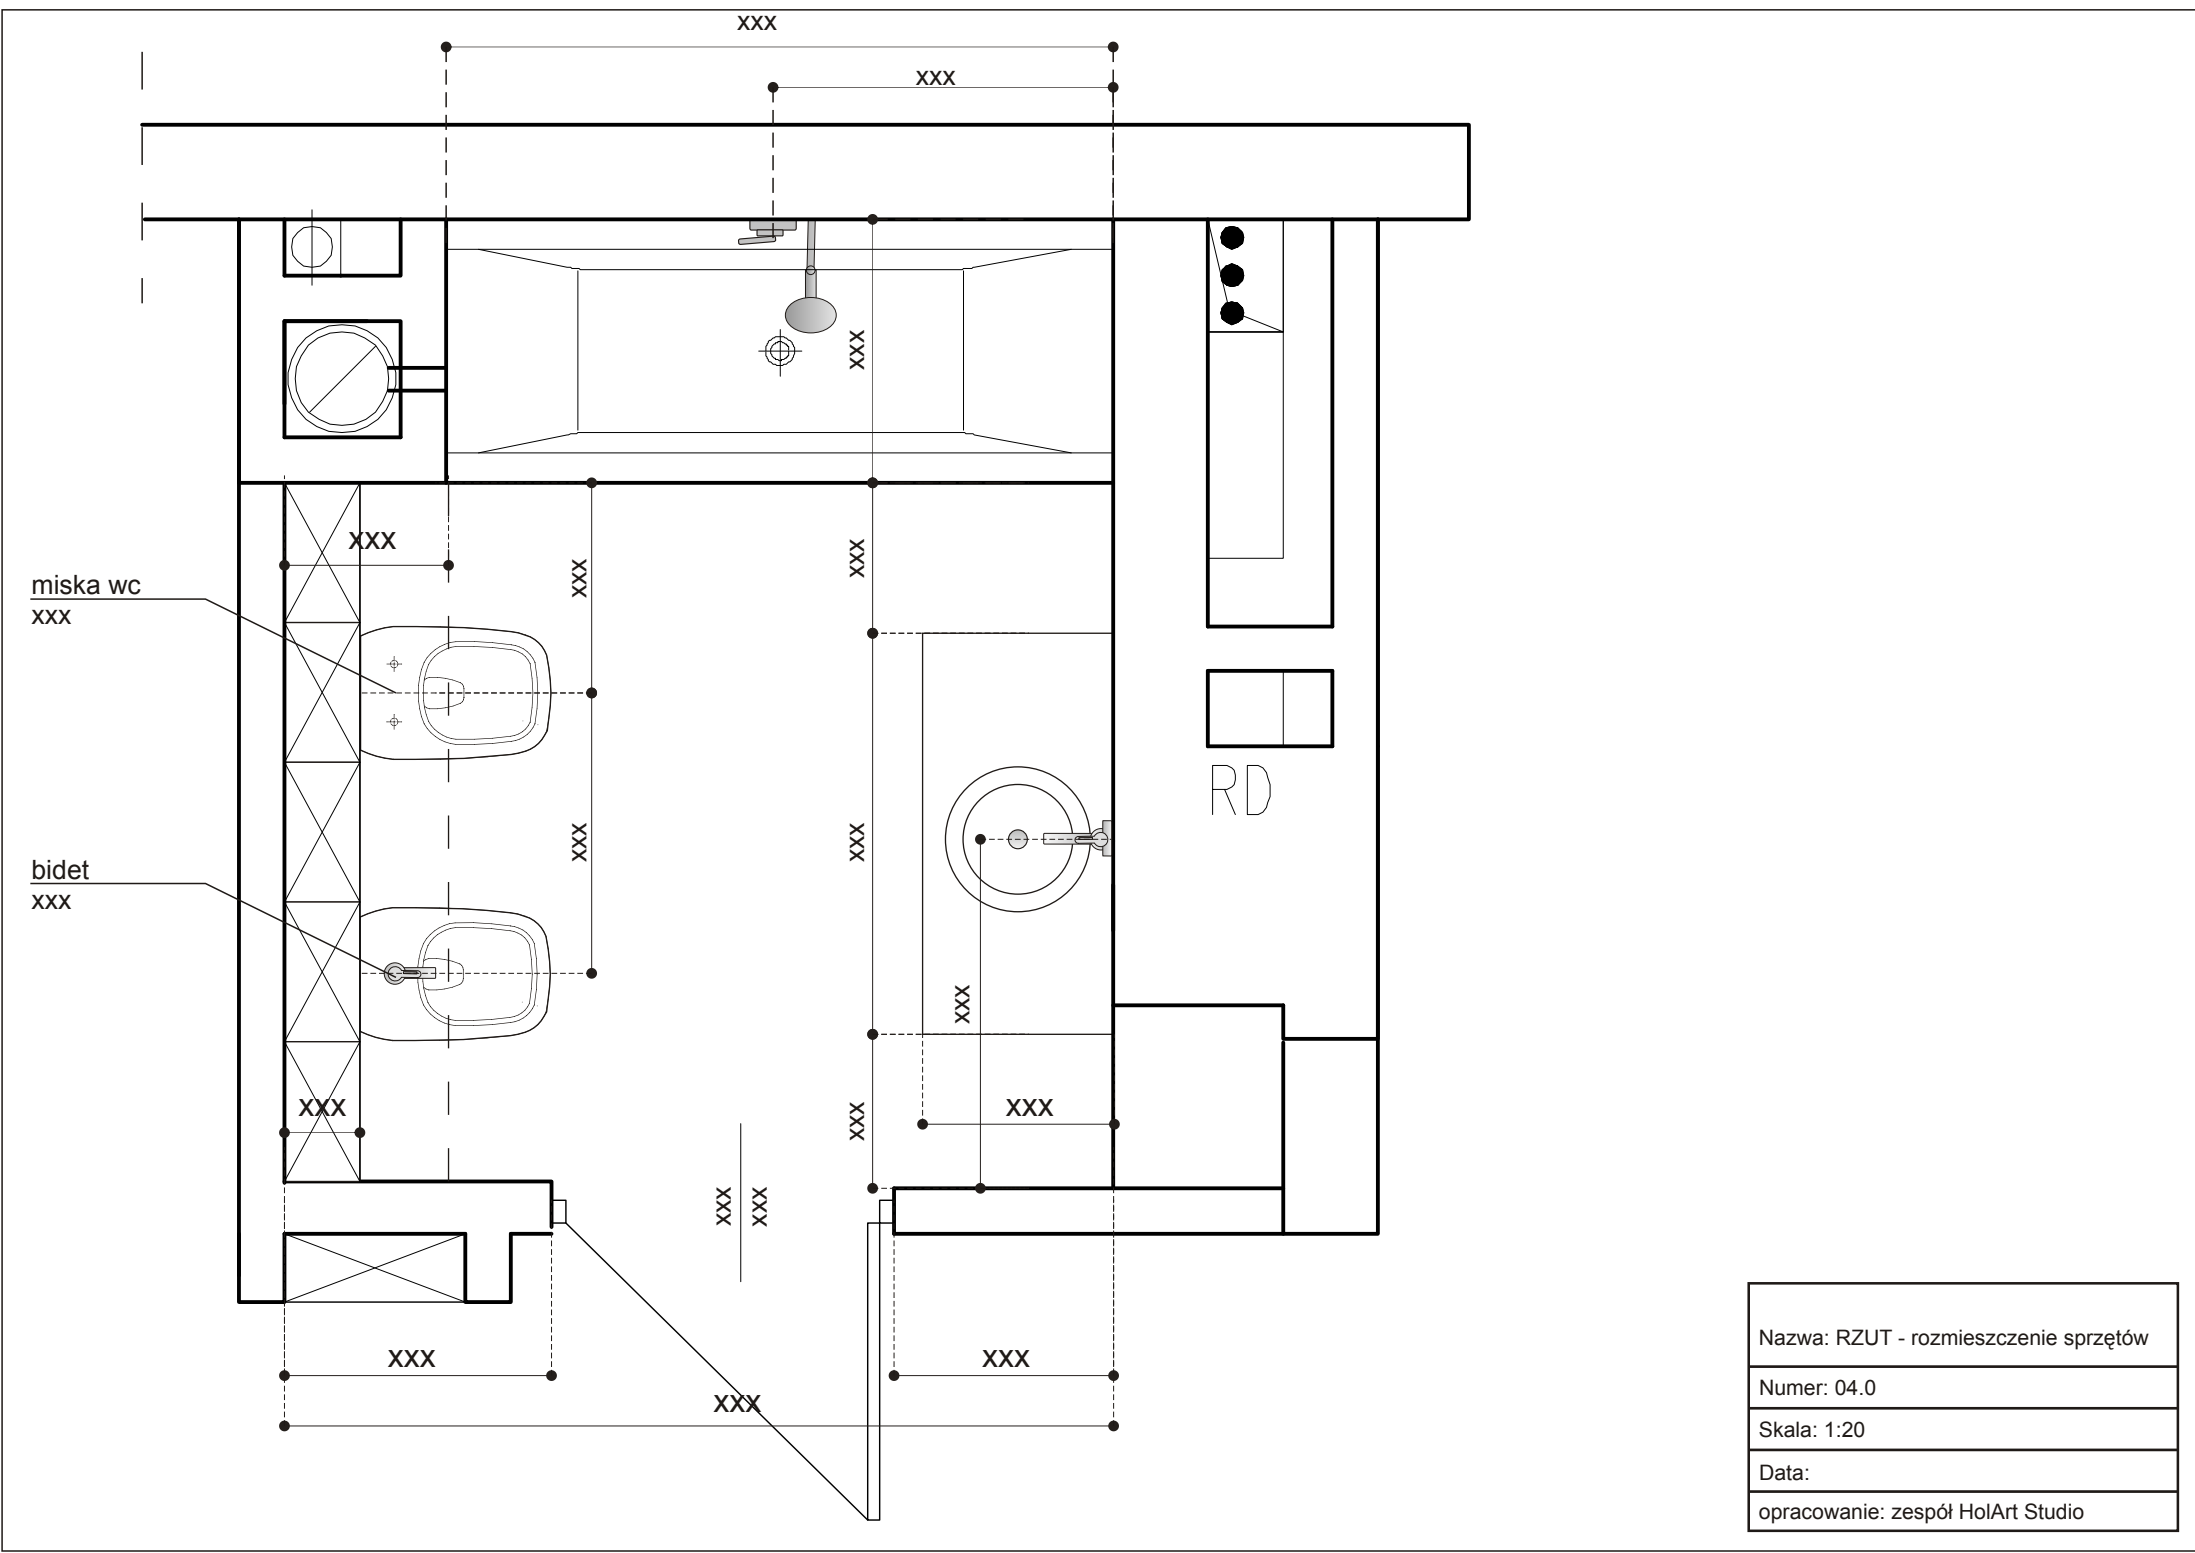

Nazwa: RZUT - rozmieszczenie sprzętów
Numer: 04.0
Skala: 1:20
Data:
opracowanie: zespół HolArt Studio

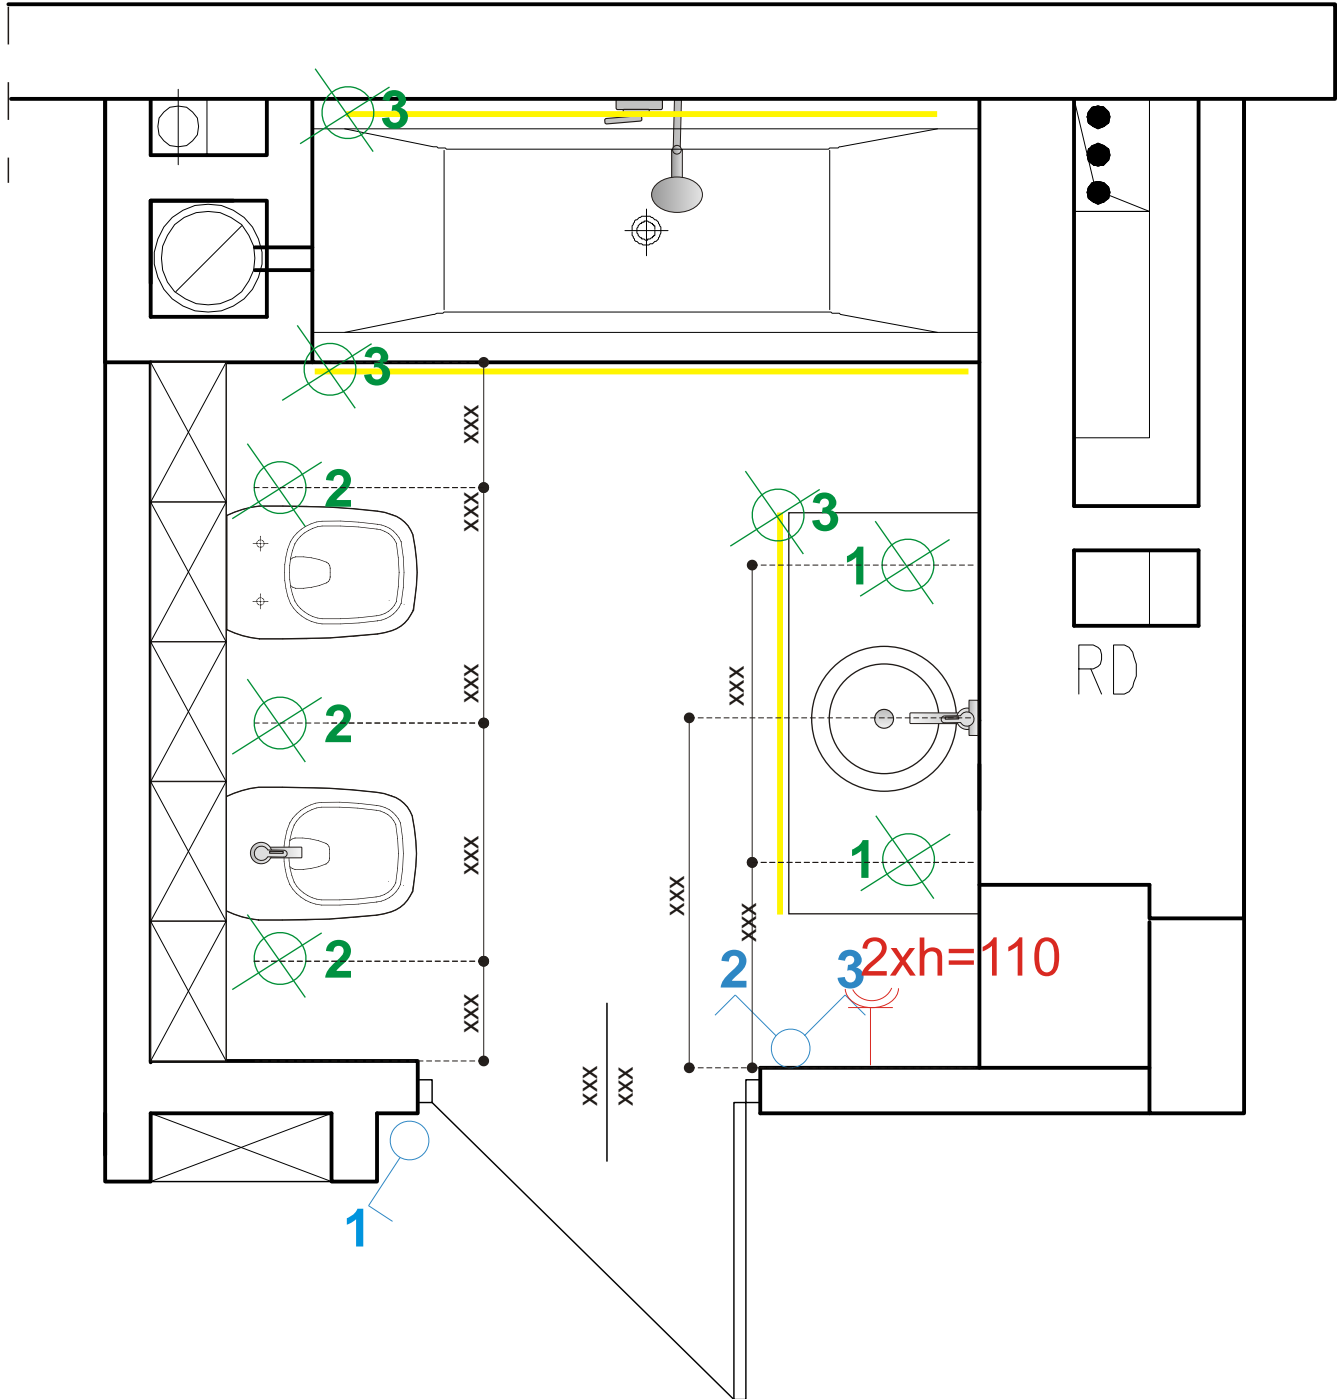

Nazwa: SCHEMAT ELEKTRYKI
Numer: 05.0
Skala: 1:20
Data:
opracowanie: zespół Ho!Art Studio

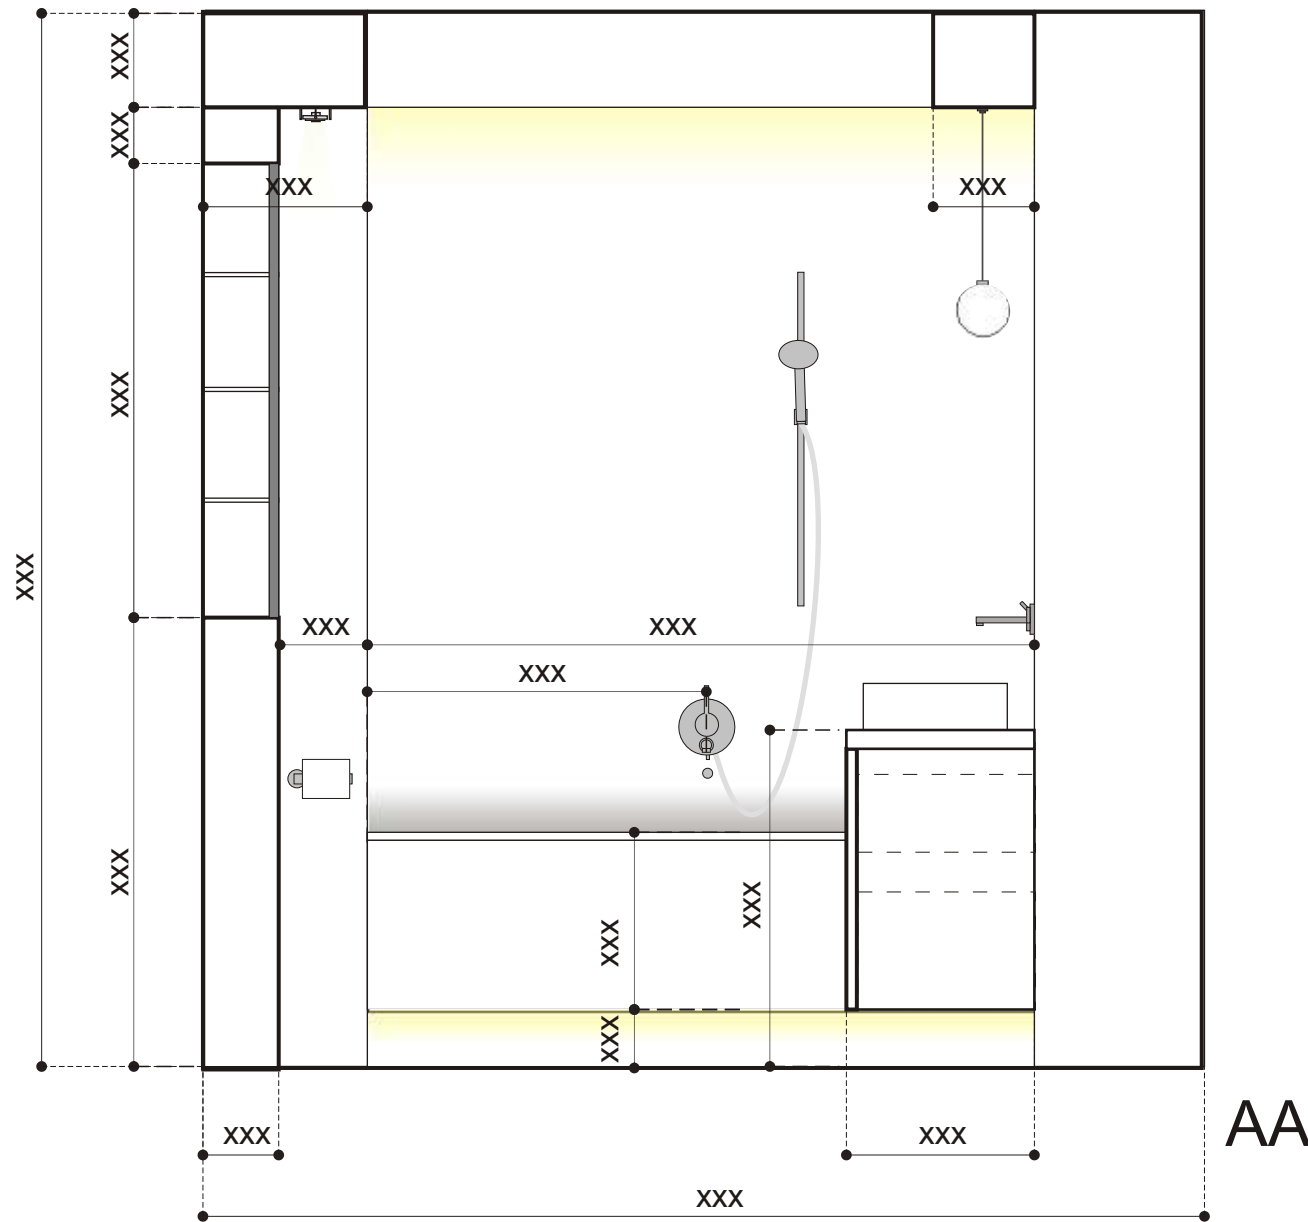


Nazwa: SCHEMAT A-A
 ŚCIANY I SPRZĘTY

Numer: 06.0


Skala: 1:20

Data:

opracowanie: zespół Ho!Art Studio

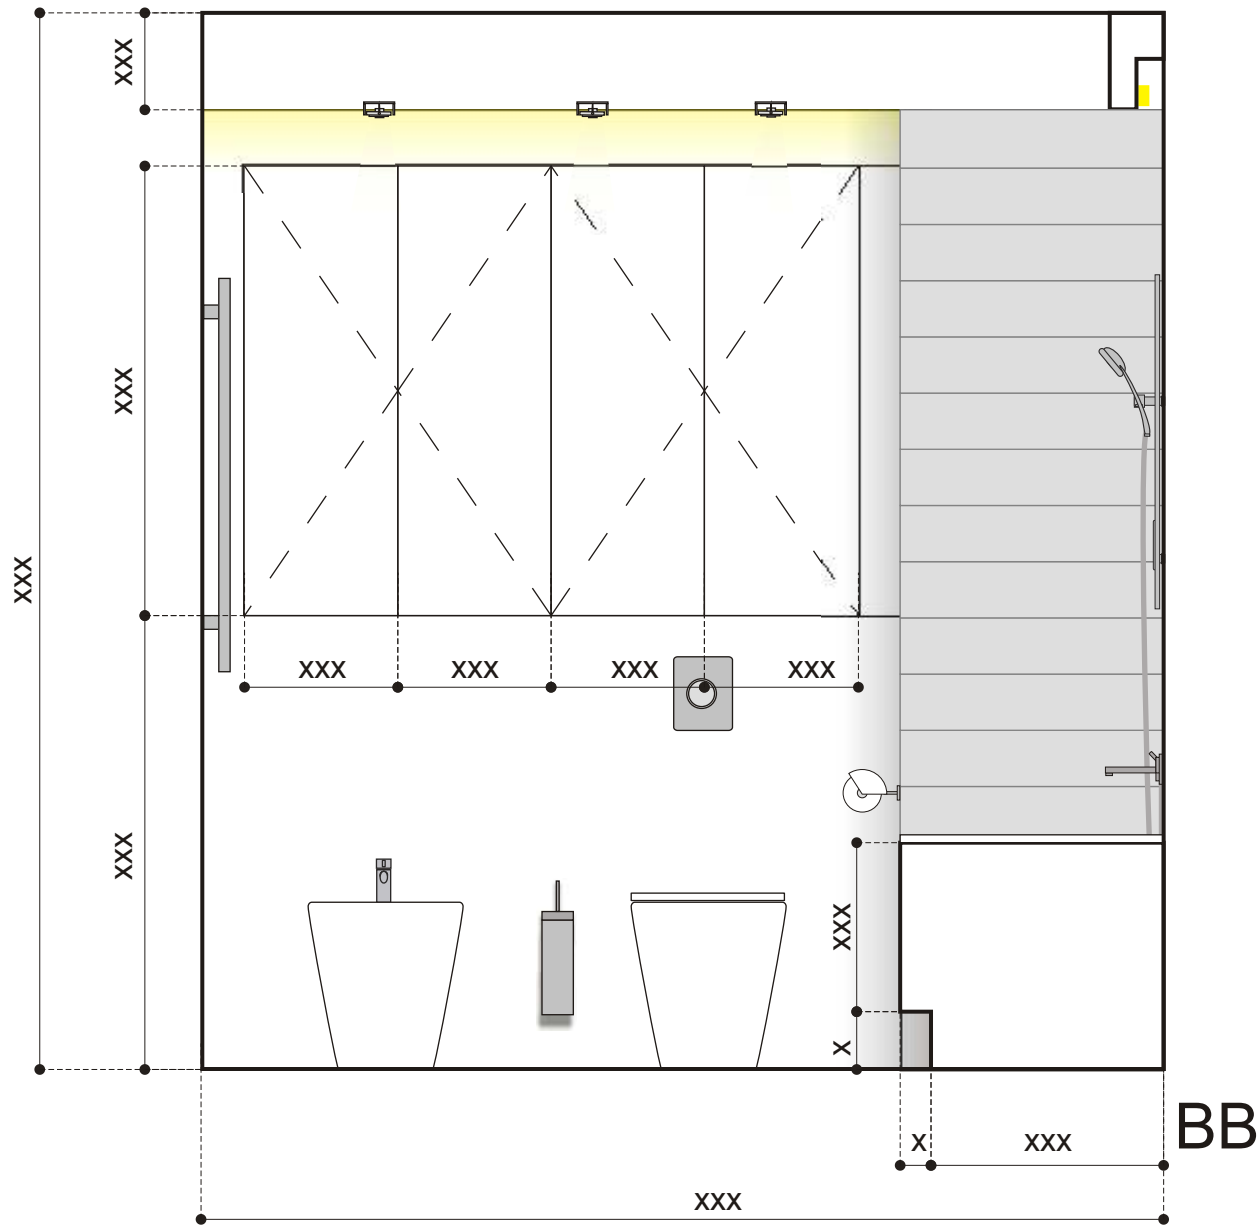

Nazwa: SCHEMAT B-B ŚCIANY I SPRZĘTY
Numer: 07.0
Skala: 1:20
Data:
opracowanie: zespół Ho!Art Studio

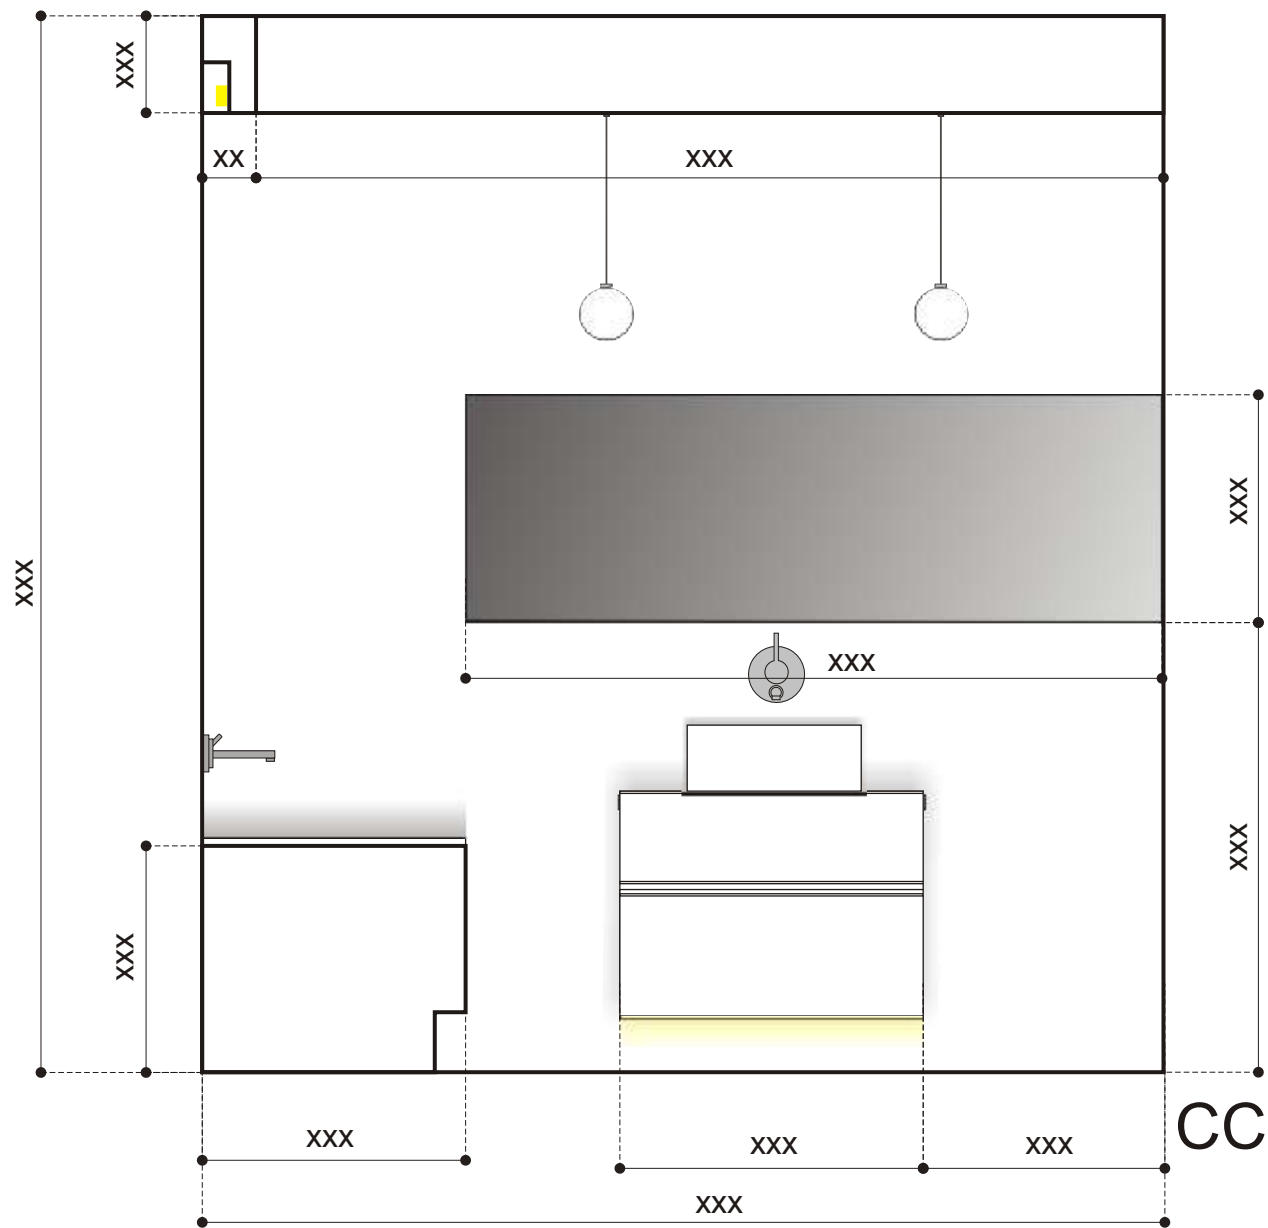

Nazwa: SCHEMAT C-C ŚCIANY I SPRZĘTY
Numer: 08.0
Skala: 1:20
Data:
opracowanie: zespół HolArt Studio




Nazwa: SCHEMAT D-D
 ŚCIANY I SPRZĘTY

Numer: 09.0

Skala: 1:20

Data:


opracowanie: zespół HoArt Studio

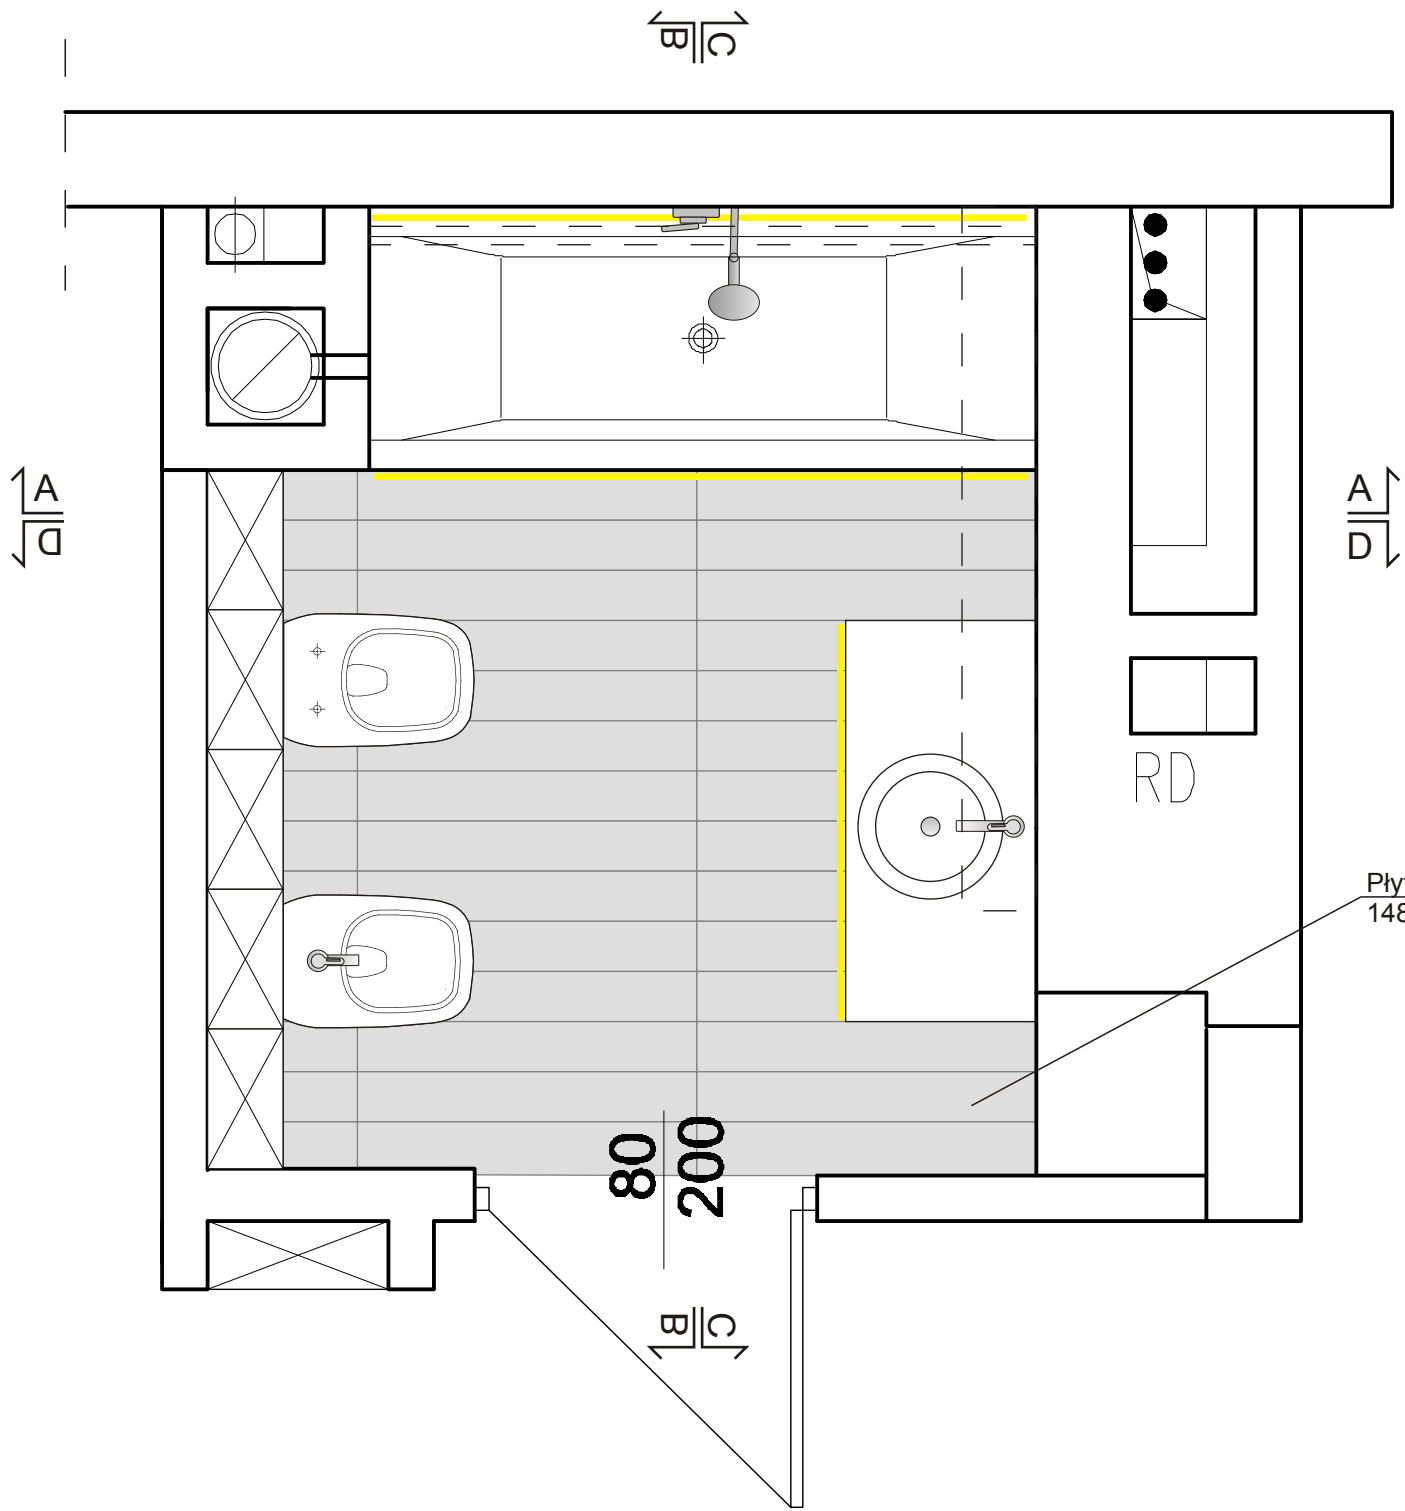

Płytki podstawowa
148x898 mm

Nazwa: RZUT UKŁAD PŁYTEK
Numer: 10.0
Skala: 1:20
Data:
opracowanie: zespół HolArt Studio

Płytki podstawowa
148x898 mm

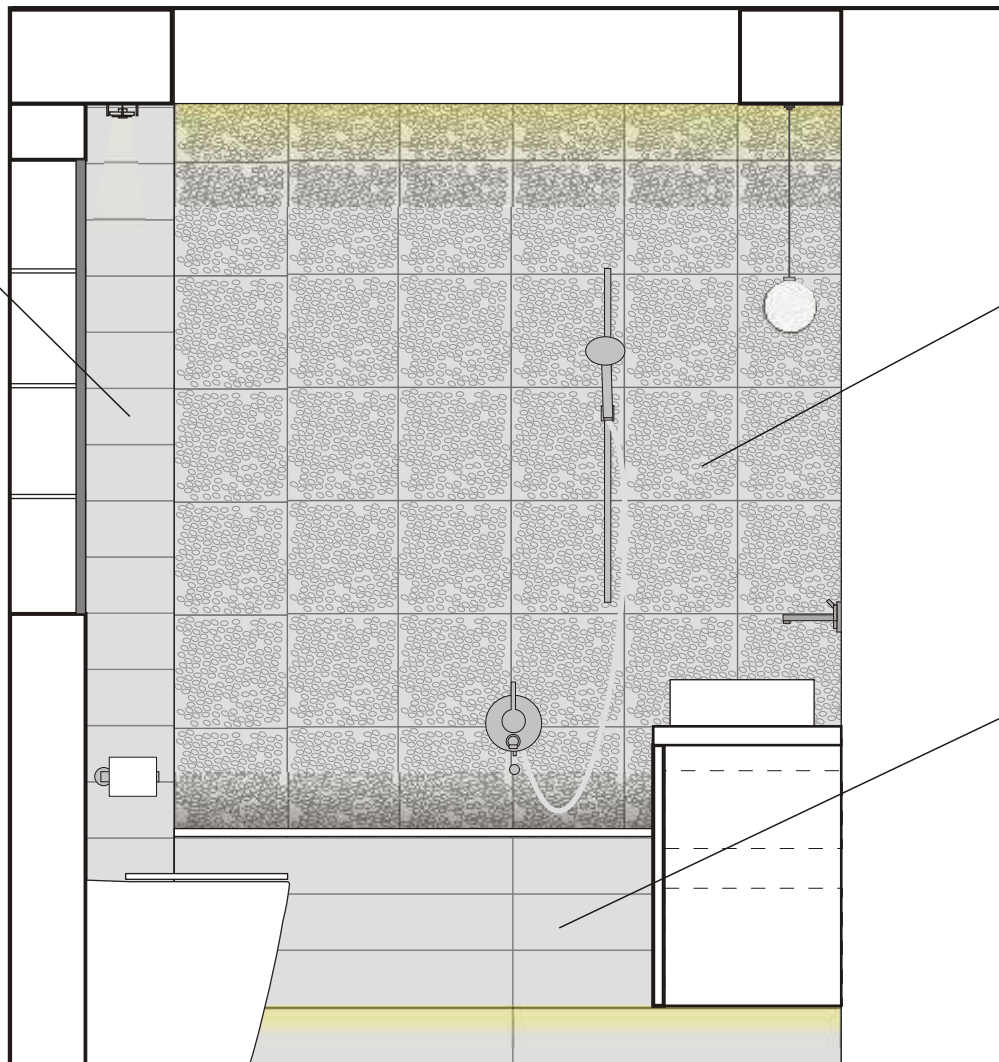

Płytki podstawowa
148x898 mm

Płytki podstawowa
148x898 mm

AA

Nazwa: ŚCIANA A-A
UKŁAD PŁYTEK

Numer: 11.0


Skala: 1:20

Data:

opracowanie: zespół Ho!Art Studio

zabudowa
mdf, kolor
xxx


zabudowa
mdf, kolor
xxx

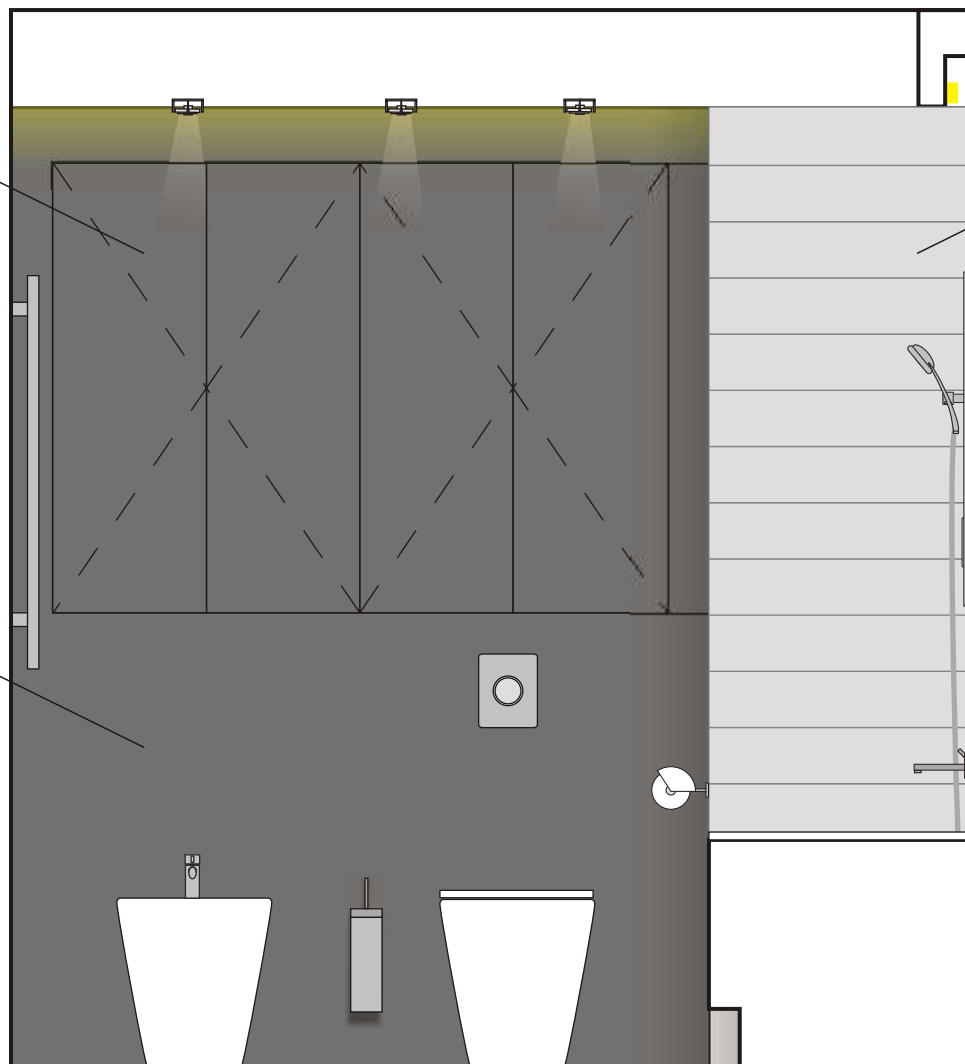

Płytki podstawowa
148x898 mm

BB

Nazwa: ŚCIANA B-B UKŁAD PŁYTEK
Numer: 12.0
Skala: 1:20
Data:
opracowanie: zespół HolArt Studio

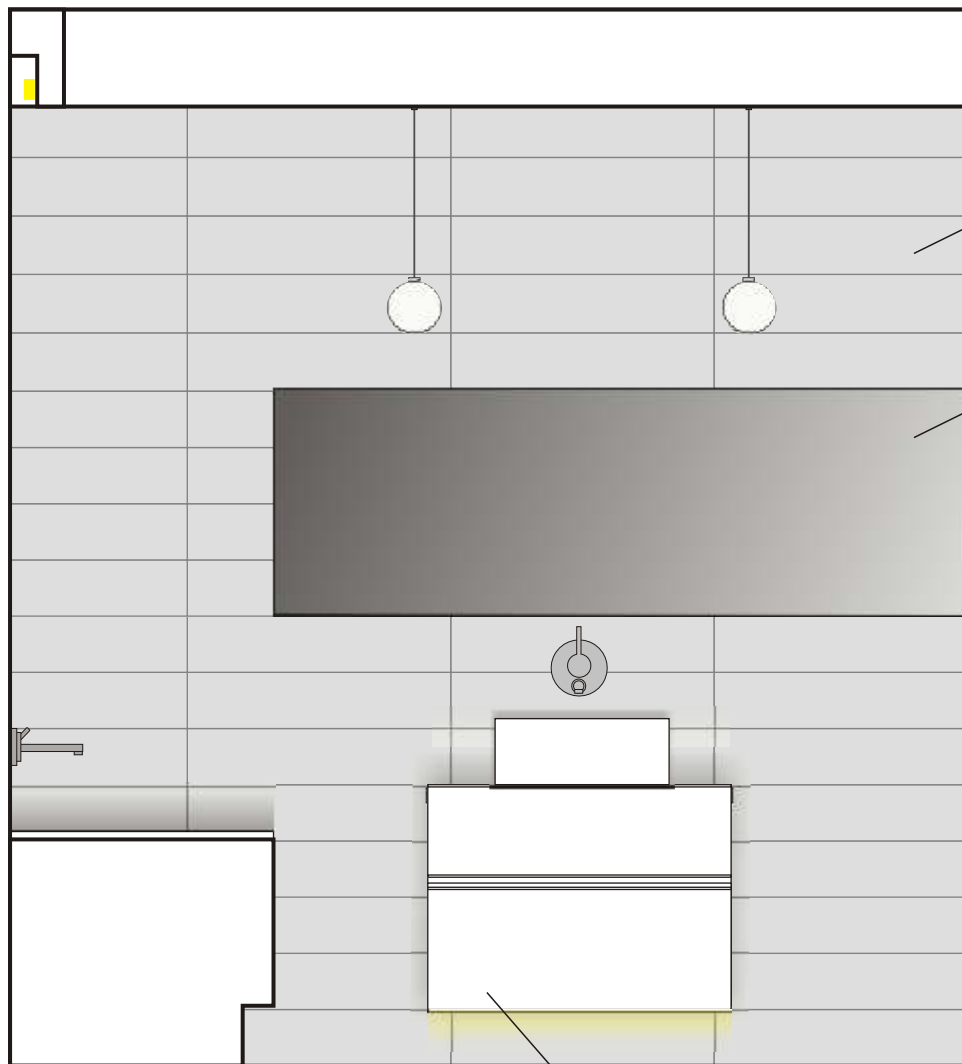

Płytki podstawowa
148x898 mm


Lustro klejone do ściany
xxx



CC

Szafka na zamówienie
wykończenie mdf xxx

Nazwa: ŚCIANA C-C UKŁAD PŁYTEK
Numer: 13.0
Skala: 1:20
Data:
opracowanie: zespół HolArt Studio

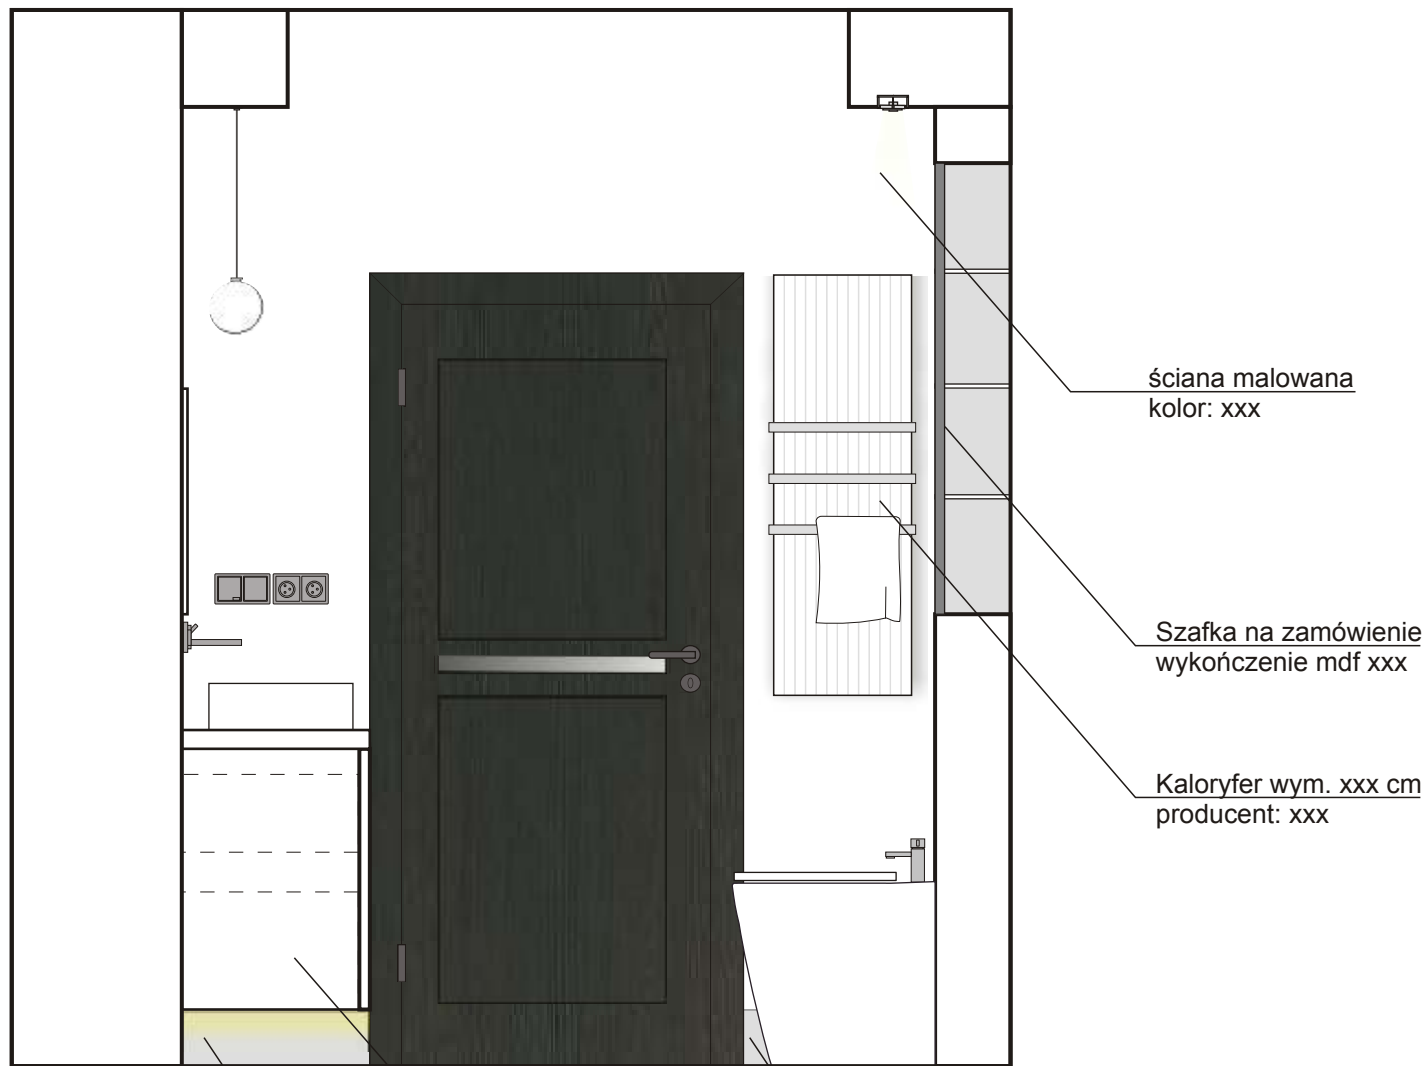

ściana malowana
kolor: xxx

Szafka na zamówienie
wykończenie mdf xxx

Kaloryfer wym. xxx cm
producent: xxx

Szafka na zamówienie
wykończenie mdf xxx

Płytki podstawowa
148x898 mm

Płytki podstawowa
148x898 mm

DD


Nazwa: ŚCIANA D-D
UKŁAD PŁYTEK

Numer: 14.0

Skala: 1:20

Data:

opracowanie: zespół Ho!Art Studio

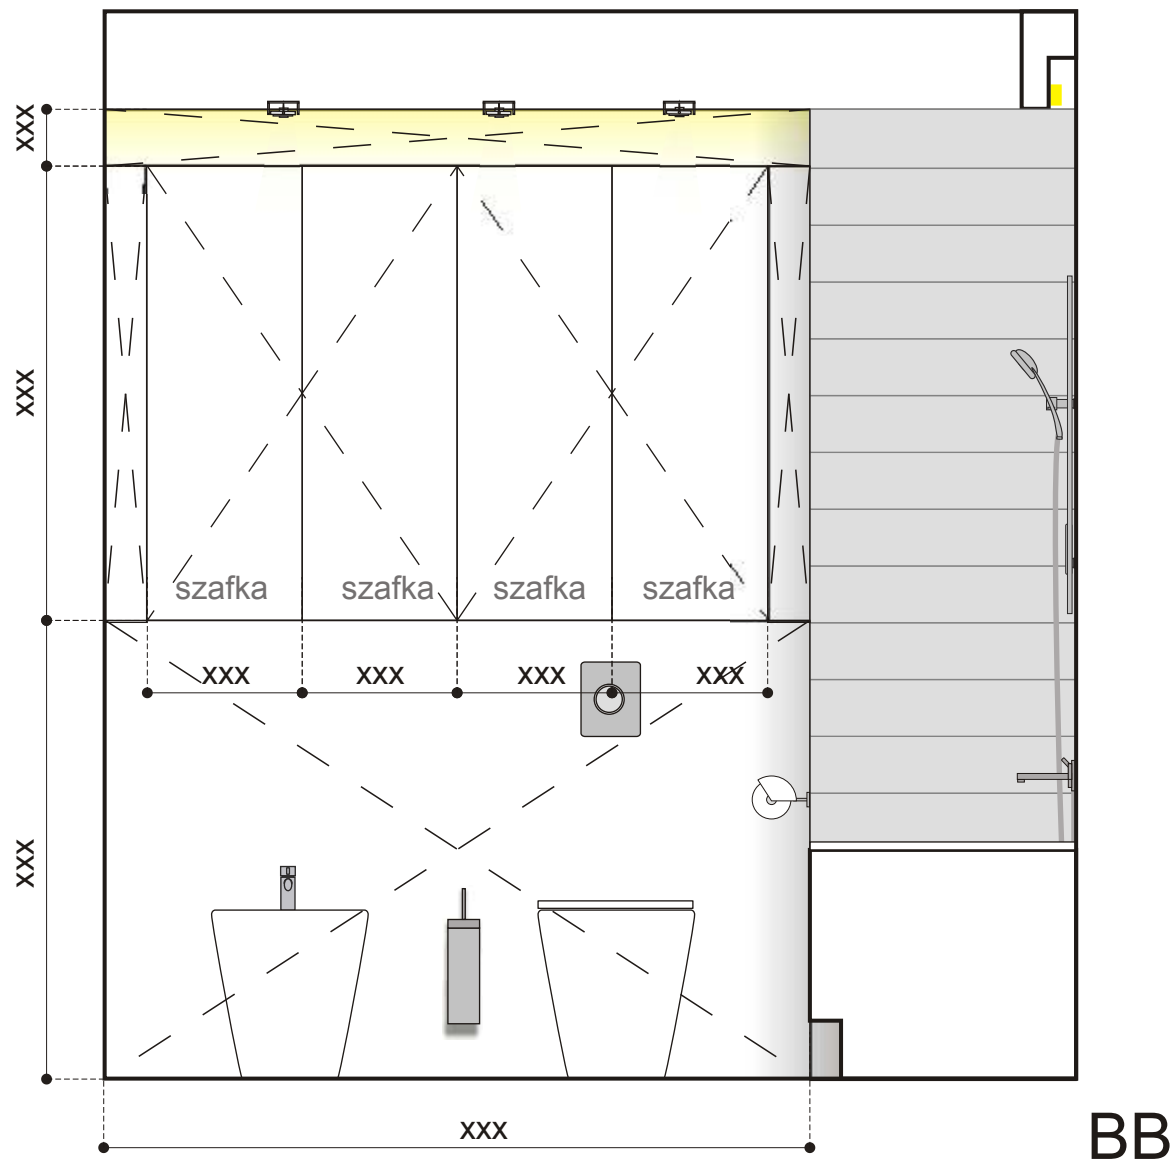

Zabudowa meblowa wykonana z płyty wiórowej laminowanej.
 Fronty - mdf lakierowane, kolor xxx (wzornik xxx)
 Panele ścienne - mdf lakierowane, kolor xxx (wzornik xxx)

Nazwa: ZABUDOWA MEBLOWA ZA WC
Numer: 15.0
Skala: 1:20
Data:
opracowanie: zespół HolArt Studio

Spis materiałów








Łazienka



LP	Material	Producent	Nazwa	Opis	Ilość	Zdjęcie
1	PLYTKI CERAMICZNE	Producent	Nazwa	Płytki podstawowa 148x898mm	??m2	
2	PLYTKI CERAMICZNE	Producent	Nazwa	Mozaika z kamieni otoczakowych 300x300 mm	??m2	
3	CERAMIKA SANITARNA	Producent	Nazwa	Umywalka stawiana na blat 46x46 cm wysokość 20cm L470	1 szt.	
4	CERAMIKA SANITARNA	Producent	Nazwa	WC stojący SB002BI	1 szt.	
5	CERAMIKA SANITARNA	Producent	Nazwa	Bidet stojący SB010BI	1 szt.	

Łazienka



LP	Material	Producent	Nazwa	Opis	Ilość	Zdjęcie
6	CERAMIKA SANITARNA	Producent	Nazwa	Wanna prostokątna 170x70cm	1 szt.	
7	ARMATURA	Producent	Nazwa	Jednouchwytowa bateria wannowa DN15 podtynkowa	1 szt.	
8	ARMATURA	Producent	Nazwa	Jednouchwytowa bateria bidetowa DN15	1 szt.	
9	ARMATURA	Producent	Nazwa	2-otworowa bateria umywalkowa podtynkowa	1 szt.	
10	STELAŻ DO WC	Producent	Nazwa	38528	1 szt.	

Łazienka



LP	Material	Producent	Nazwa	Opis	Ilość	Zdjęcie
11	PRZYCISK SPŁUKUJĄCY	Producent	Nazwa	Przycisk pneumatyczny z rozetą	1 szt.	
12	GRZEJNIK	Producent	Nazwa	Grzejnik 375x1600 koor RAL9016	1 szt.	
13	OŚWIETLENIE	Producent	Nazwa	Oprawa halogenowa wpuszczana w sufit kolor: Satyna nikiel	3 szt.	
14	OŚWIETLENIE	Producent	Nazwa	Lampa wisząca klosz biały	2 szt.	
15	SZAFKA POD UMYWALKĘ	na zamówienie		Fronty - mdf laminowany Pfleider U1257	1 szt.	